

Dopravně inženýrské opatření - přechodná úprava provozu


legenda:



nově osazené
přechodné DZ

stávající DZ
co bude zachováno

Policie České republiky, jakožto dotčený orgán vydávající stanovisko ve smyslu ust. §25/1 z.č. 13/1997Sb., §77/2b z.č. 361/2000Sb. a po projednání dle ust. §24/2d z.č. 13/1997Sb. s předloženým návrhem souhlasí, neboť odpovídá obecným požadavkům na bezpečnost a plynulost provozu na pozemních komunikacích. Odsouhlaseno dne 1.4.2024 pod č.j. KRPL-34934-10/ČJ-2024-180506-02 za podmínky dodržení vyhl. č. 294/2015Sb. Dále přednostně dle Příručky pro označování pracovních míst na dálnicích a silnicích (www.rsd.cz) a případně Technických podmínek č. 66 (včetně výstražného osvětlení). Stanovisko nelze užit samostatně. Slouží jako podklad pro silniční správní úřad. Pokud nebude do jednoho roku správním úřadem vydáno povolení na předmětnou žádost, pozbývá stanovisko platnosti.

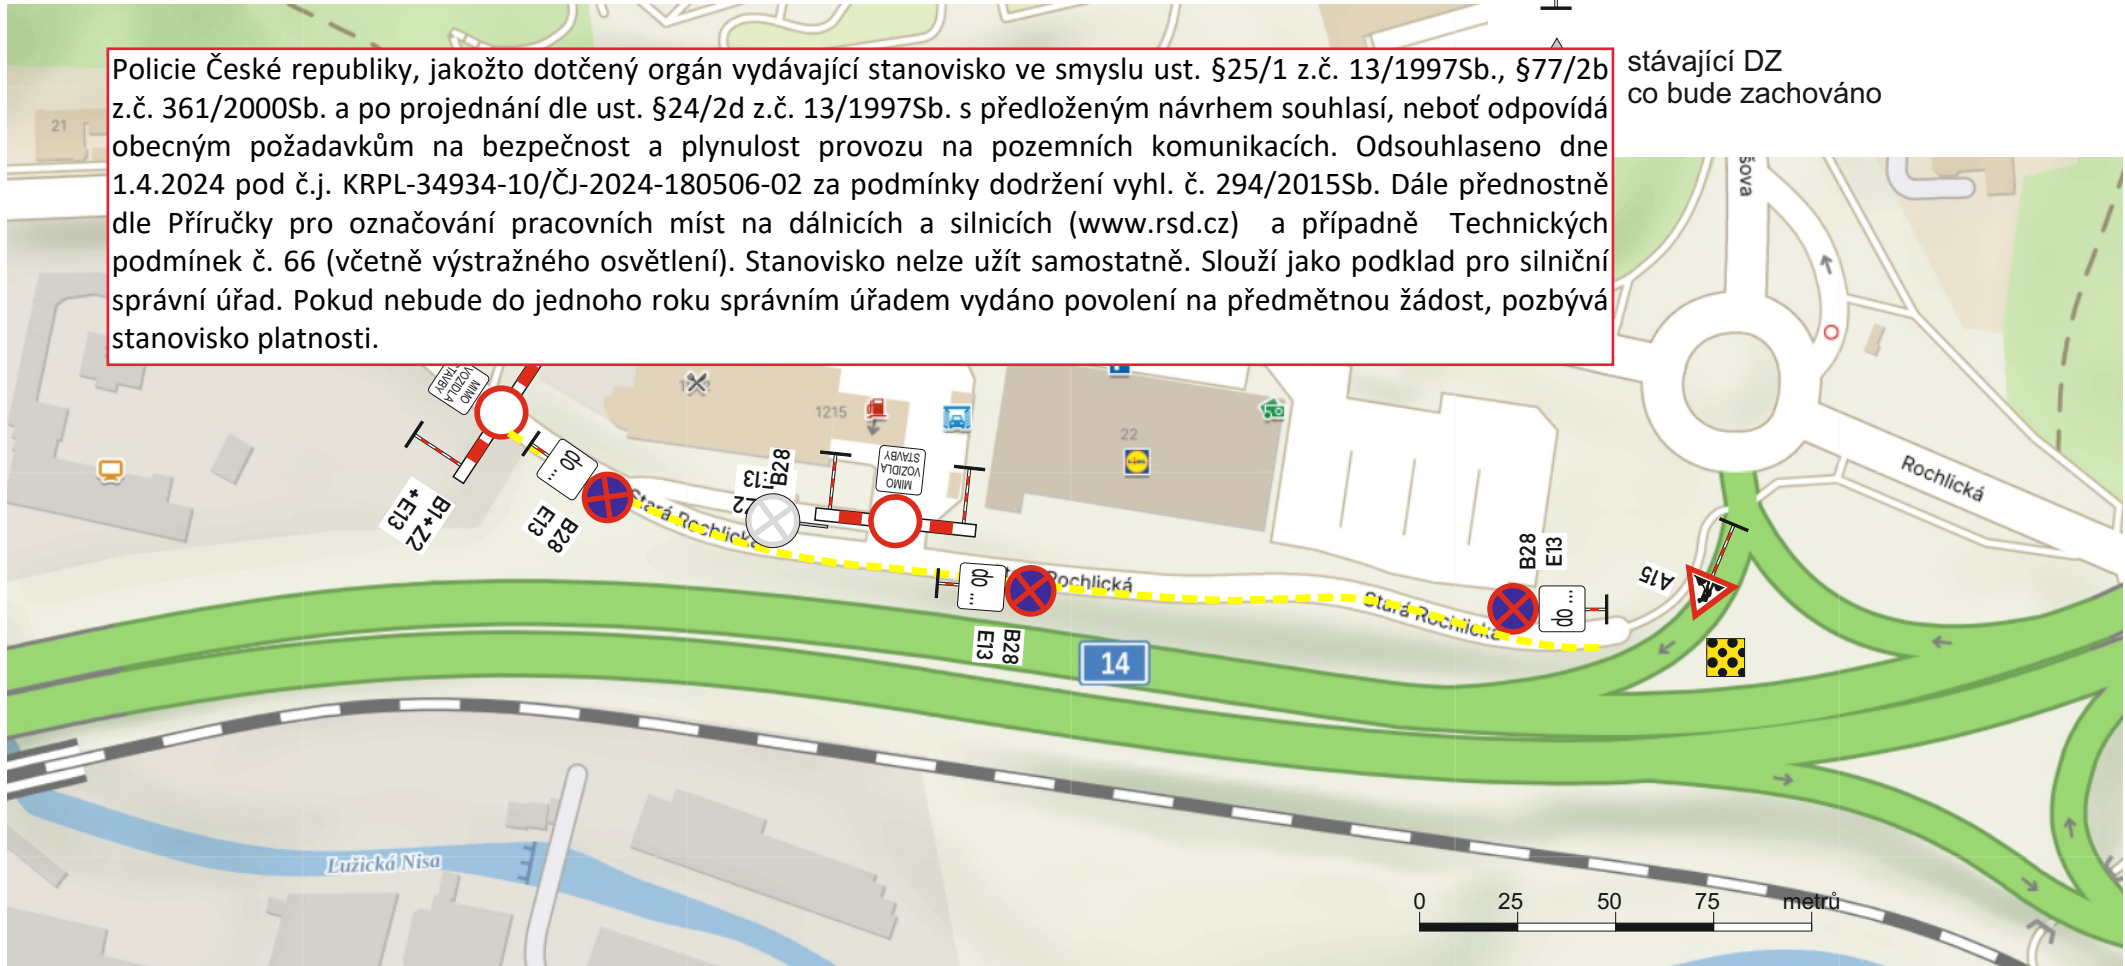

Dopravně inženýrské opatření (dále jen „DIO“) má umožnit výstavbu horkovodu v Rochlicích u Liberce a Vratislavicích nad Nisou.

Vzhledem k umístění sítí je práce nutné provádět při úplné uzavírcce silničního provozu.

Vzhledem k charakteru komunikace se nenavrhuje objízdná trasa. Značení omezující parkování bude instalováno minimálně sedm dní před zahájením prací. Dále bude s předstihem projednání s čerpací stanicí KM-PRONA omezení pro vozidla TIR.

Pohyb pěších bude umožněn aspoň provizorním způsobem.

AKCE:	Green Net III horkovod	TRAXING TECHNICKÉ ČINNOSTI V DOPRAVĚ
VÝKRES:	Stará Rochlická	
MÍSTO AKCE:	ul. Stará Rochlická, Liberec	
OBJEDNATEL:	ALPRIM	DATUM: 26. 3. 2024
PROJEKTANT:	Ing. Marek ZIKMUND	VERZE: 1
MOBIL / EMAIL:	603 945 176 / mzikmund@email.cz	Č. ZAKÁZKY: 2024 01 16